



UNIONE EUROPEA



REPUBBLICA ITALIANA



REGIONE CALABRIA




CITTA' METROPOLITANA DI REGGIO CALABRIA

Settore 13 Difesa del Suolo e Salvaguardia delle Coste
Edilizia e Impiantistica Sportiva

PROGETTO DEFINITIVO - ESECUTIVO



LAZZARO

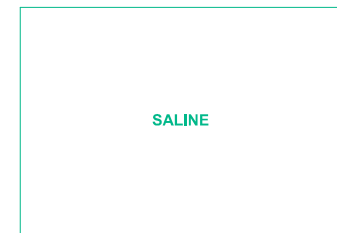

SALINE



TITOLO ELABORATO

STRALCIO CTR ZONA 2 - SALINE

SCALA: 1:10000 SEZIONE 005 ELABORATO N. 002

REVISIONI	EMMISSIONE		FIRMA		FIRMA		FIRMA	
	N°	MODIFICA	DATA	FIRMA	DATA	FIRMA	DATA	FIRMA
3								
2								
1								
0		EMMISSIONE	Settembre 2017					
				DISEGNATO		CONTROLLATO		APPROVATO

PROGETTAZIONE:

ing. Ezio Maria Giuseppe TRIPODI
via Nazionale, 104 89062 Motta San Giovanni - Lazzaro (RC)
e-mail trends@ilbero.it
tel./fax 0965713367 cell.3331095009


RESPONSABILE DEL PROCEDIMENTO:

DOTT. ARCH. GIUSEPPE BENCIVINNI
CITTA' METROPOLITANA DI REGGIO CALABRIA
Settore 13 Difesa del Suolo e Salvaguardia delle Coste
Piazza Italia 89100 Reggio Calabria
P.I. 80000100802 fax 0965.895067 - 858519

RESPONSABILE DEL SETTORE:

DOTT. ING. PIETRO FOTI
CITTA' METROPOLITANA DI REGGIO CALABRIA
Settore 13 Difesa del Suolo e Salvaguardia delle Coste
Piazza Italia 89100 Reggio Calabria
P.I. 80000100802 fax 0965.895067 - 858519

INTERVENTI DI DIFESA COSTIERA SUL TRATTO DI LITORALE DA SALINE IONICHE DEL COMUNE DI MONTEBELLO IONICO A LOCALITA' LAZZARO DEL COMUNE DI MOTTA SAN GIOVANNI.

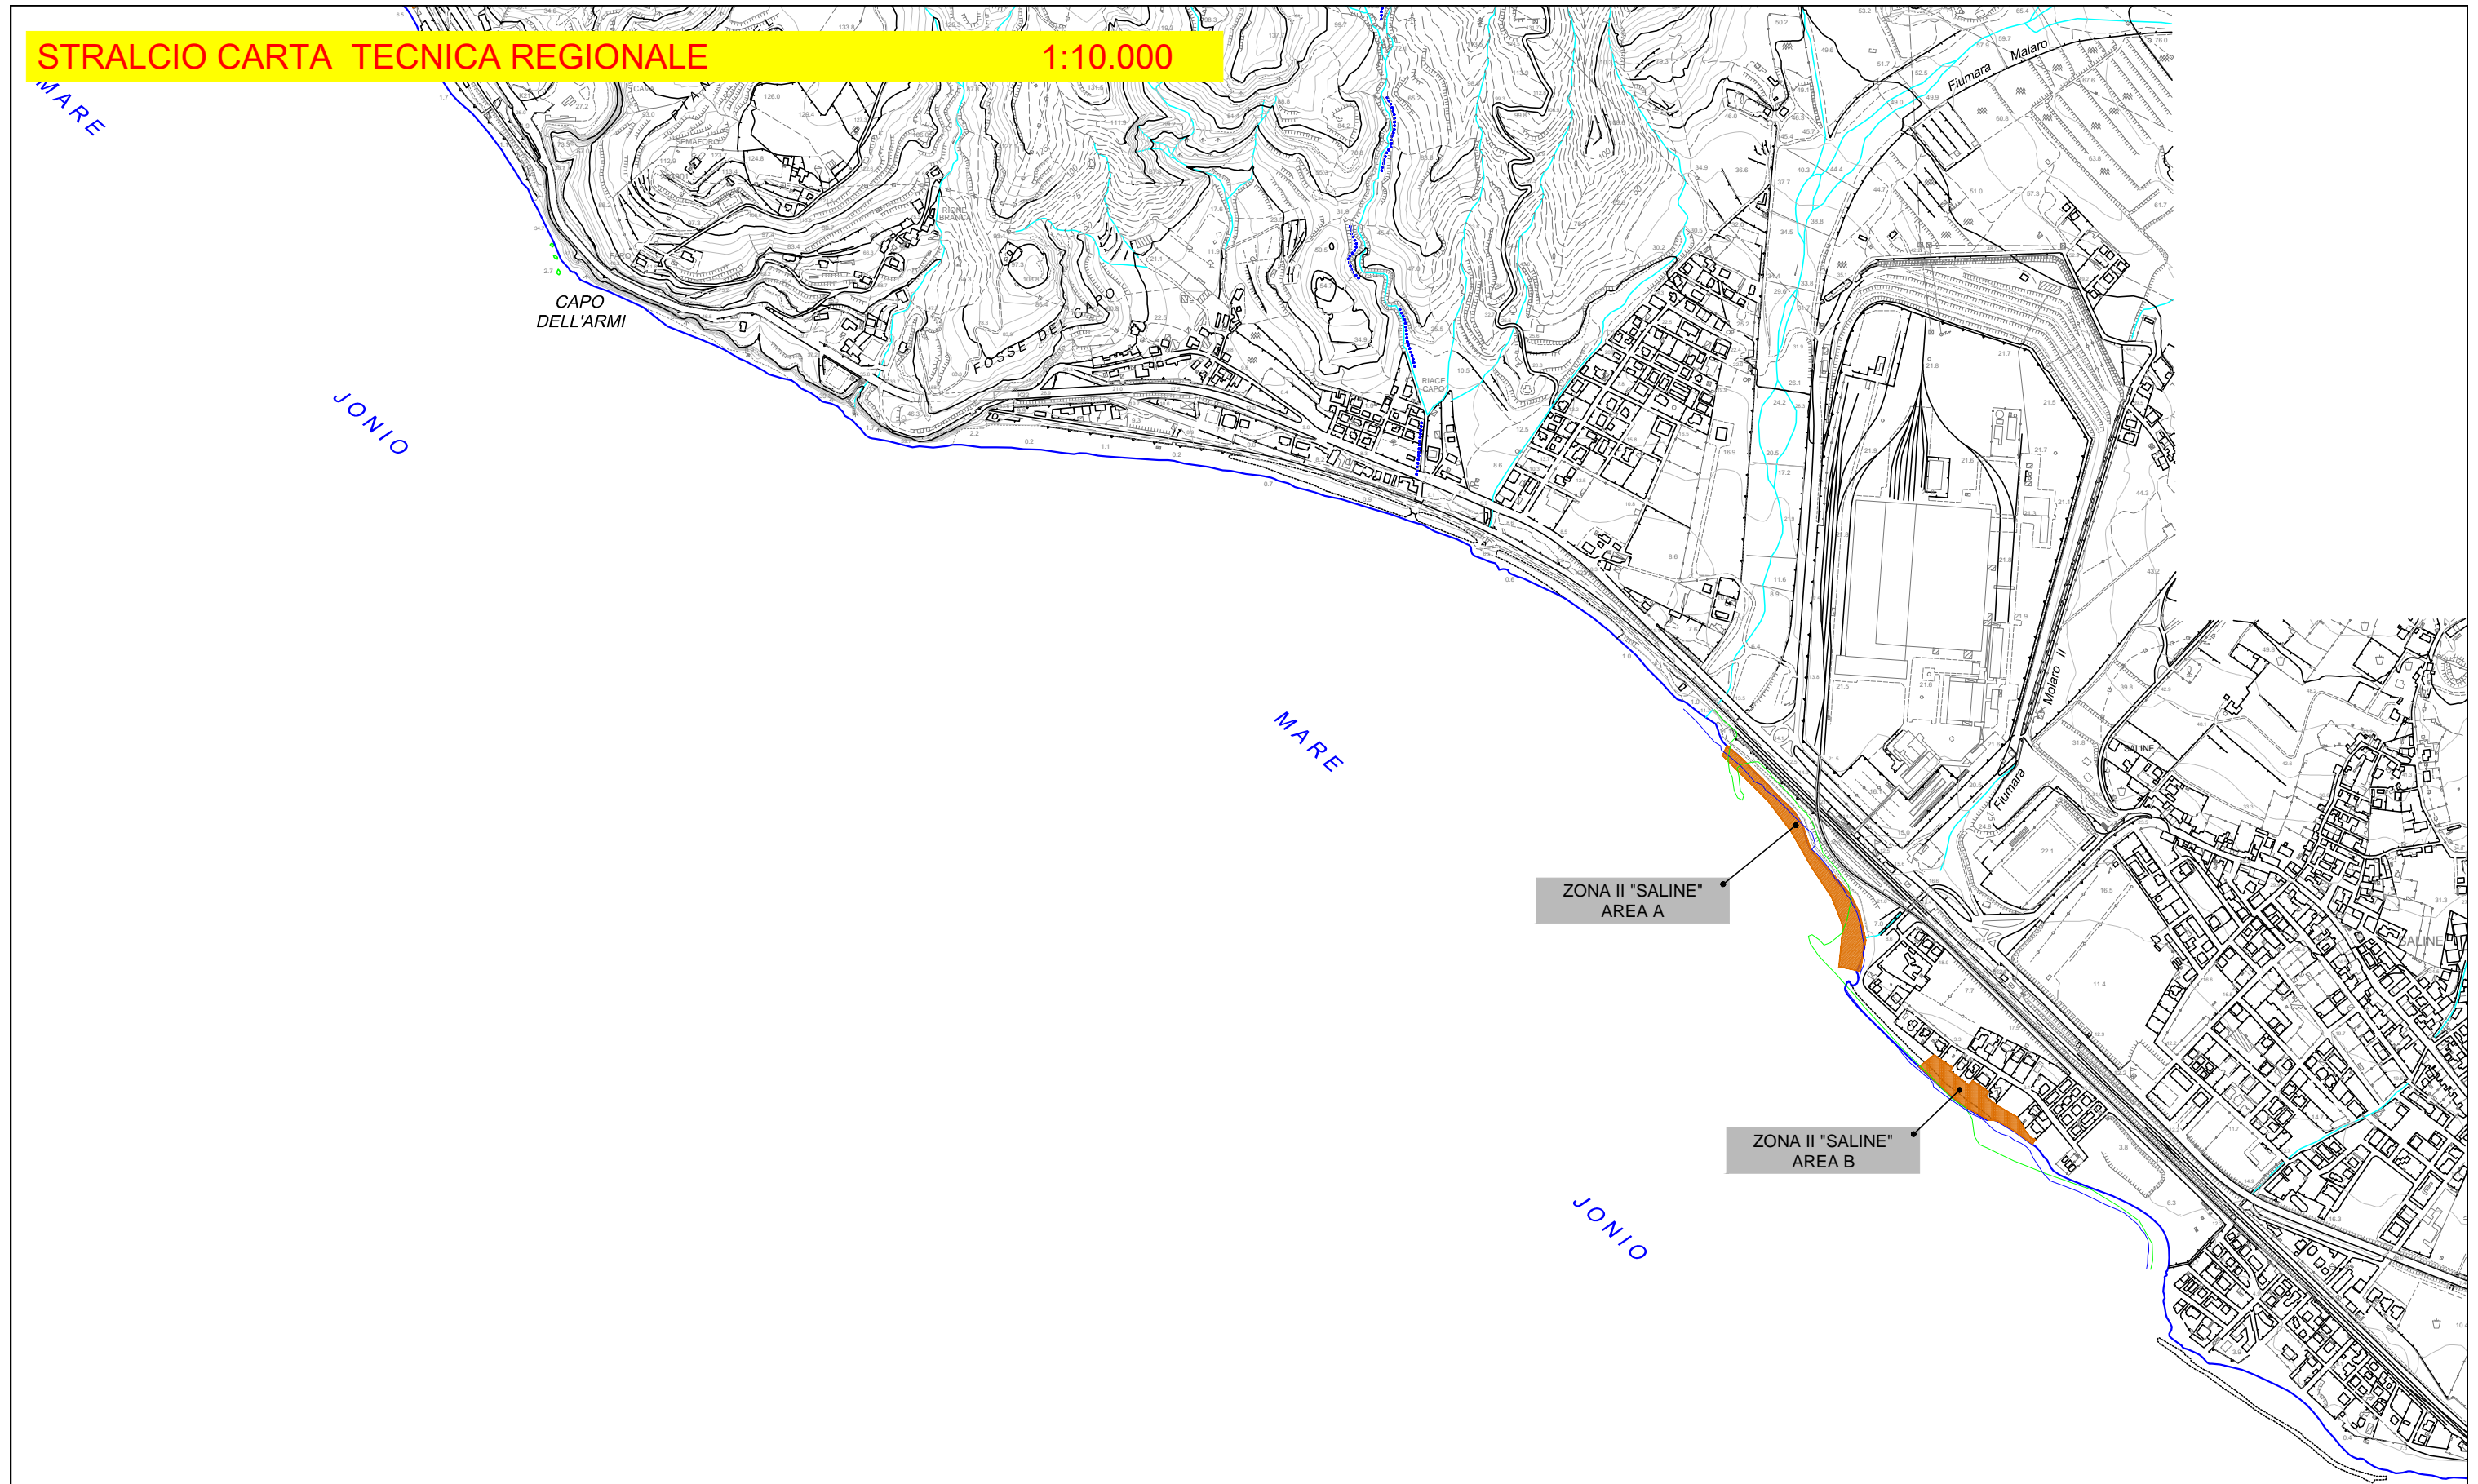

LEGENDA

Posizione
Aree di intervento

