

Comune di CINQUEFRONDI

(Provincia di Reggio Calabria)

Progetto: INTERVENTI STRAORDINARI DI RISTRUTTURAZIONE, MIGLIORAMENTO, MESSA IN SICUREZZA, ADEGUAMENTO SISMICO, EFFICIENTAMENTO ENERGETICO DELLA SCUOLA MEDIA STATALE "GASPARE SPONTINI" CINQUEFRONDI (RC).

(Decreto Legge n. 104/2013 convertito dalla Legge n. 128/2013)

PROGETTO PRELIMINARE

Allegati:	
1	Relazione Illustrativa e Tecnica
2	Stralcio Planimetrico con individuazione area di intervento
3	Elaborati grafici
4	Prime indicazioni per la stesura dei Piani di Sicurezza
5	Calcolo sommario della spesa (Quadro Economico)

Cinquefrondi li Marzo 2015

IL RESPONSABILE DELLA III RIPARTIZIONE


SERVIZI TECNICI

(ARCH. MAURIZIO CARLINO)




Maurizio Carlino

PIANO TERRA
Scala 1:200

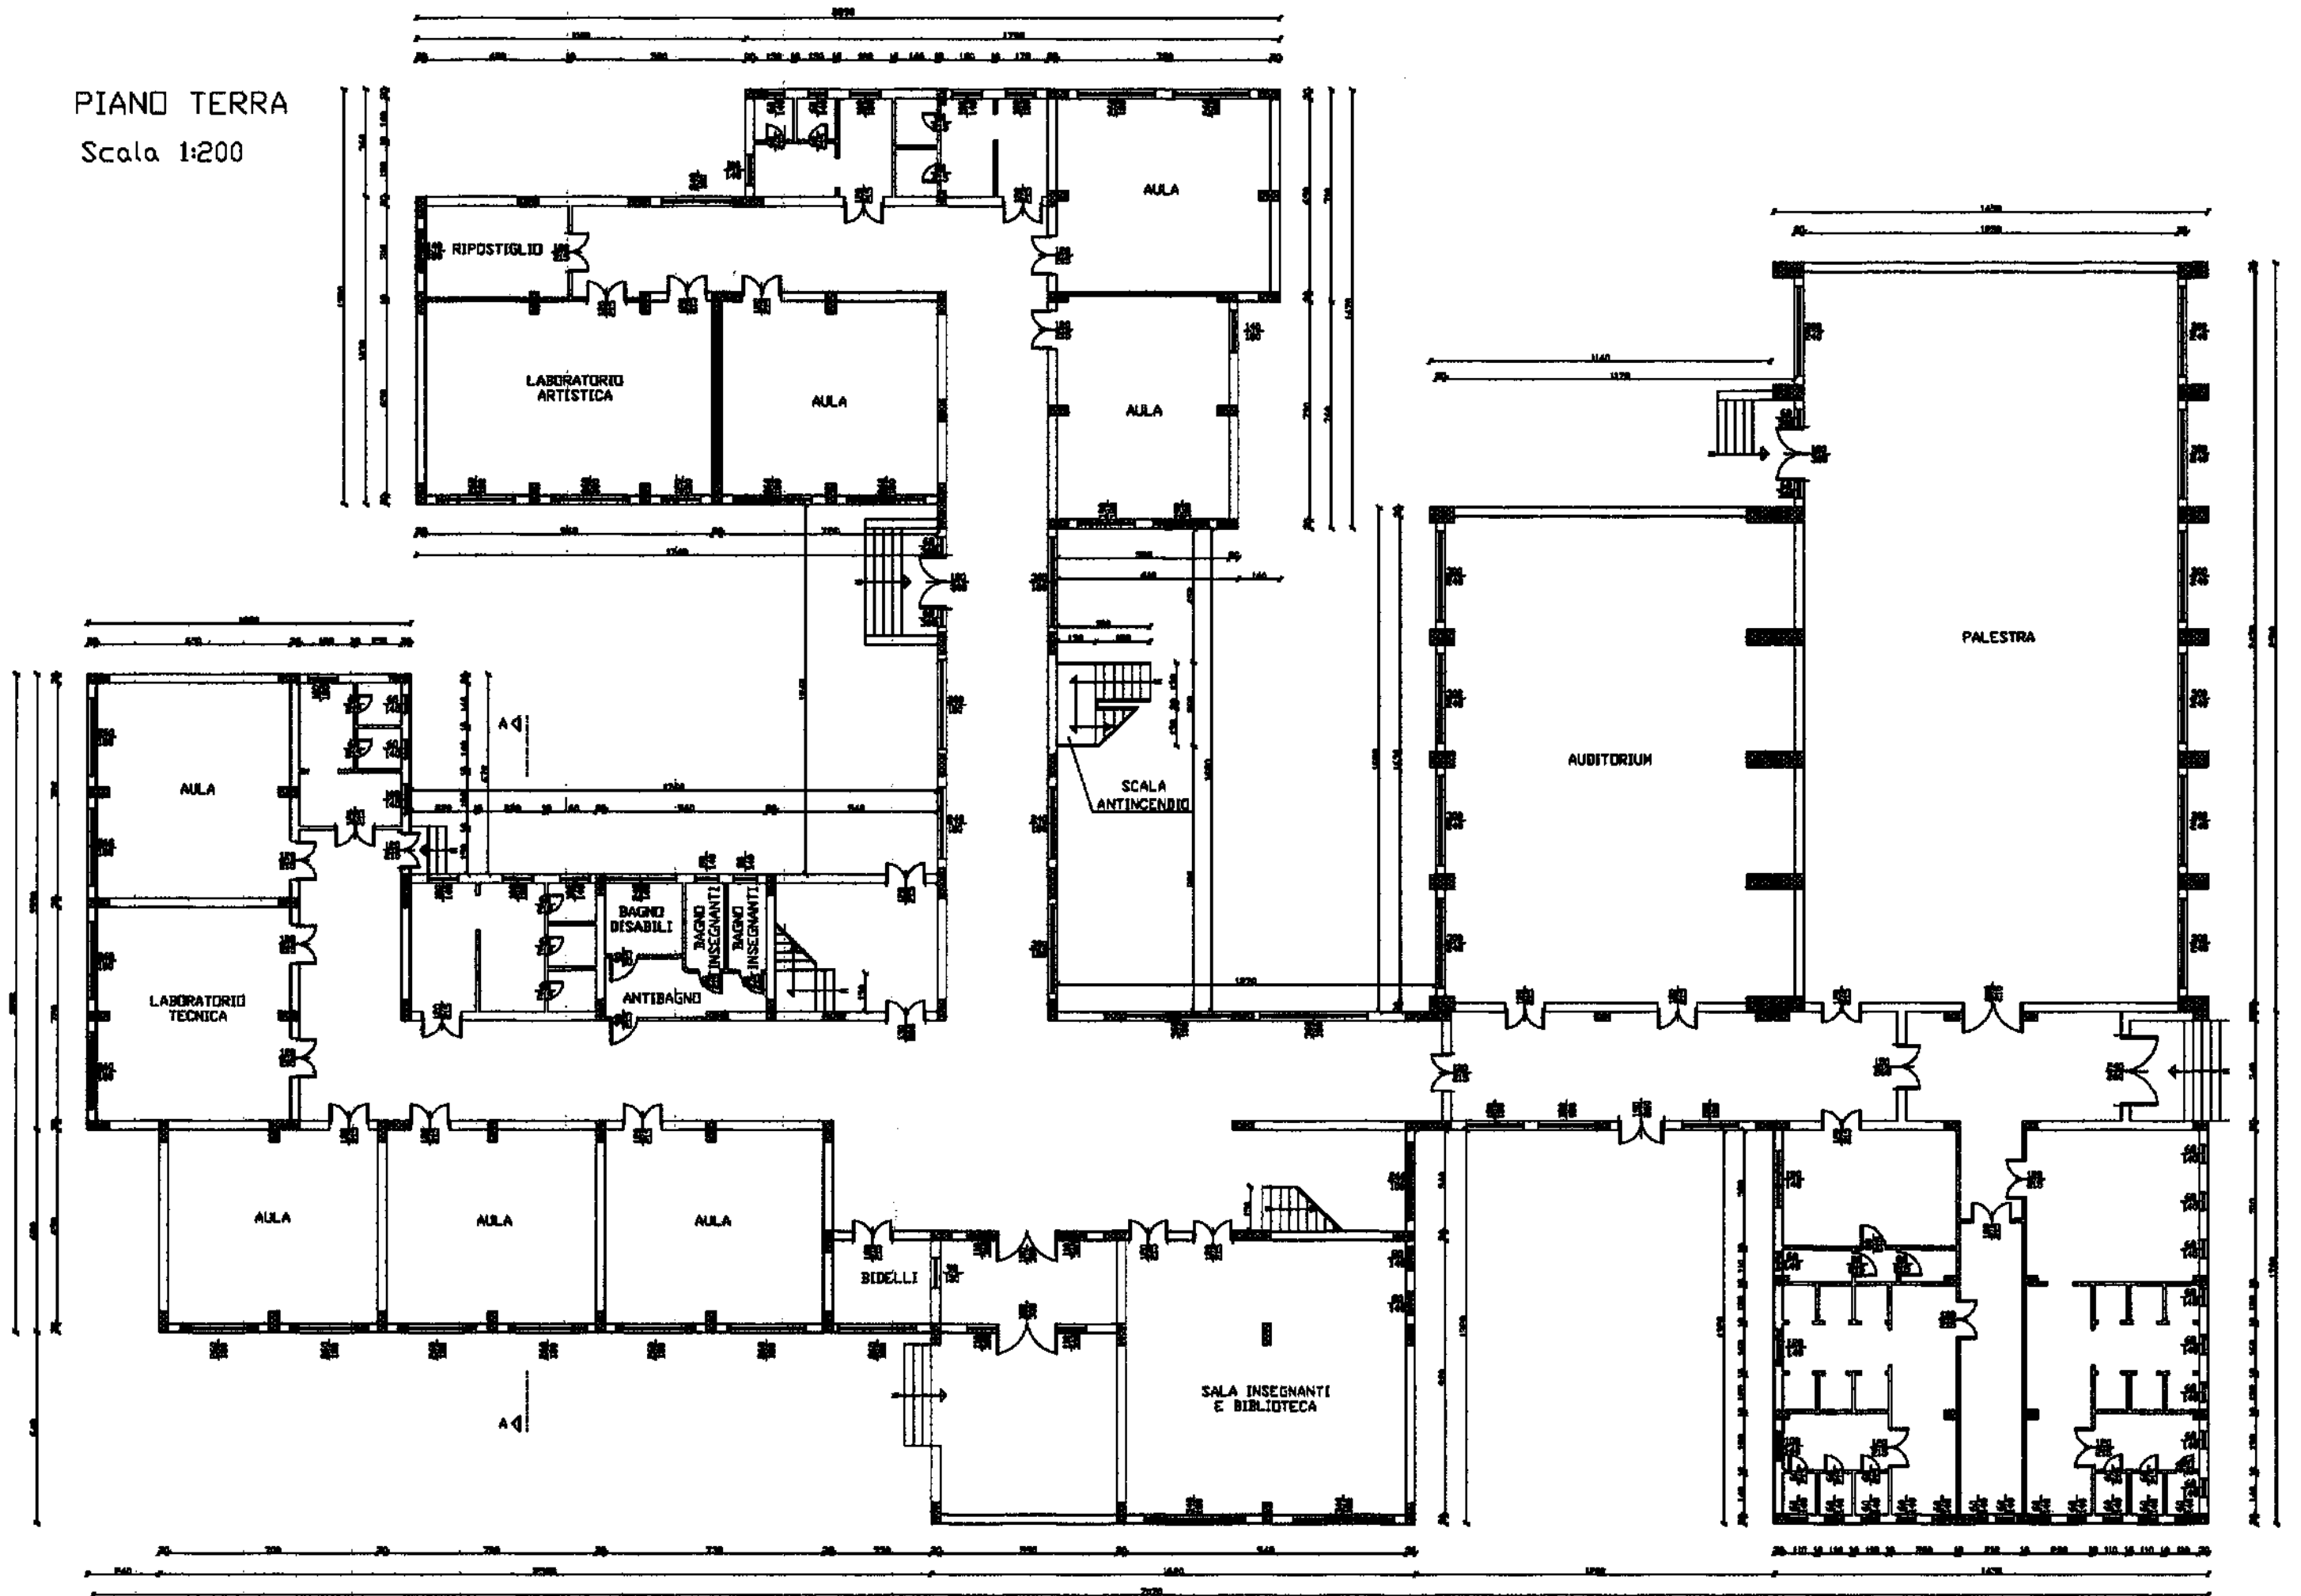

PIANO PRIMO
Scala 1:200

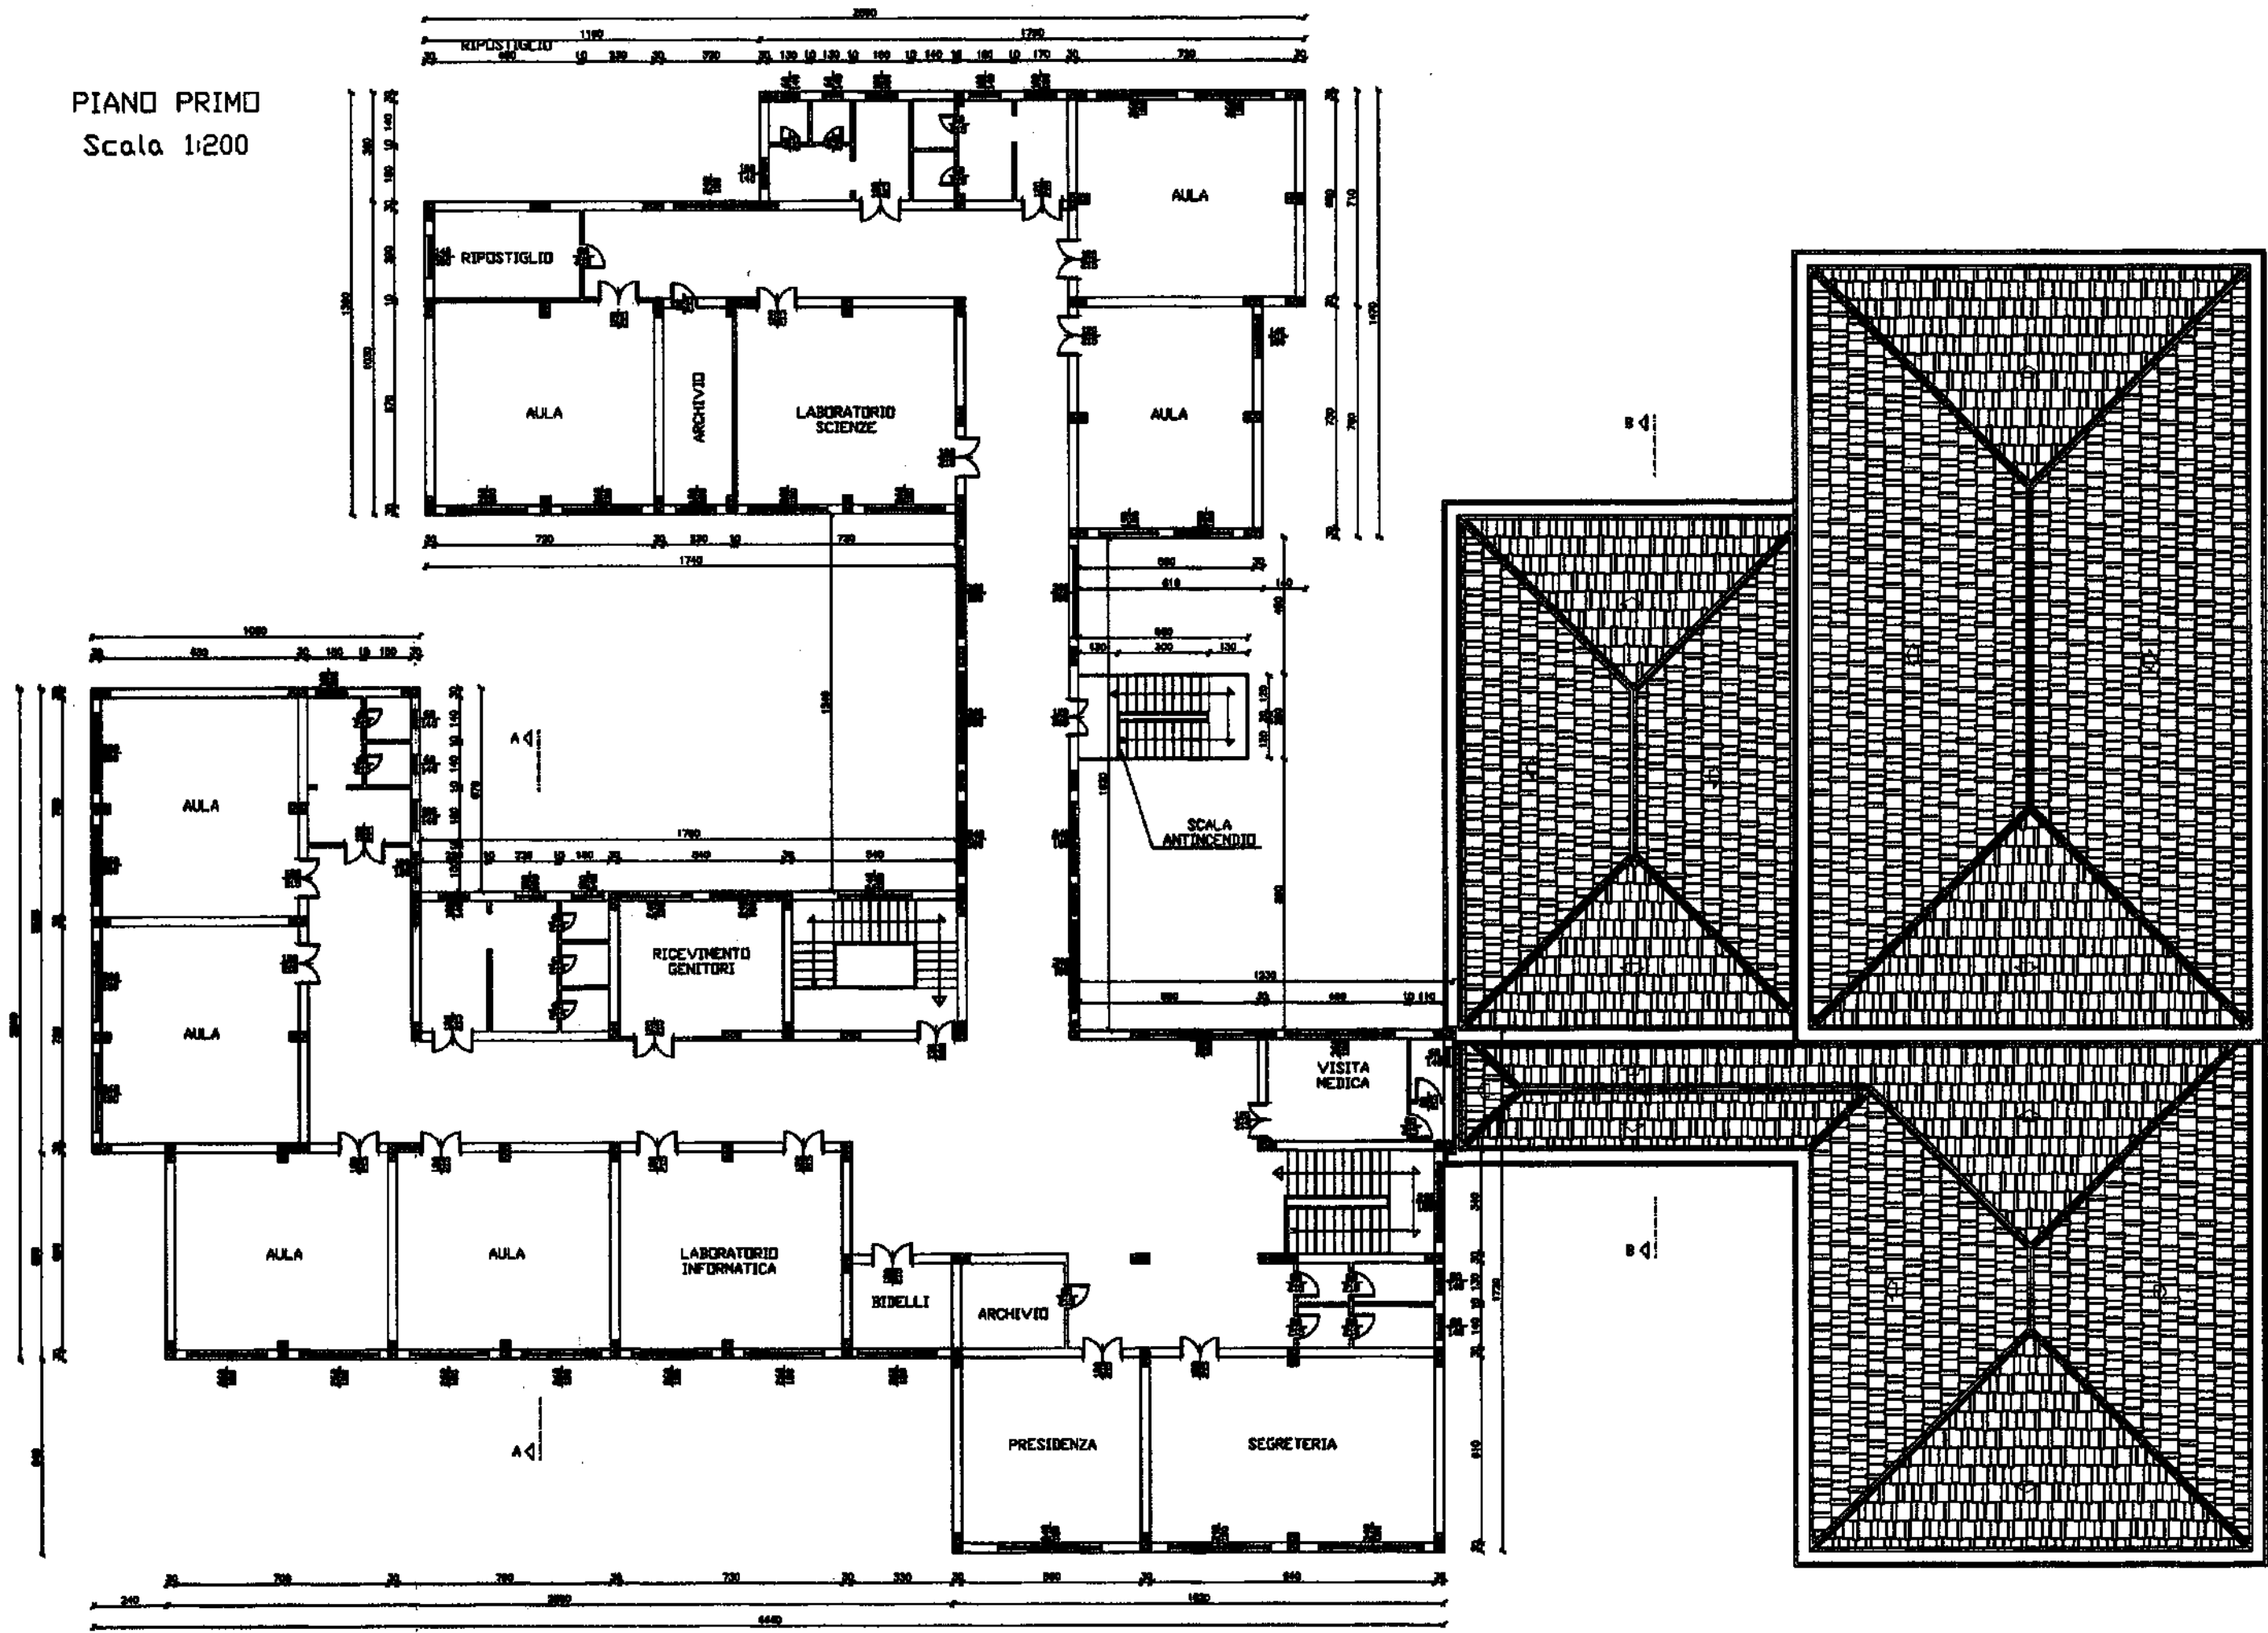

TETTO

Scala 1:200

